


ONTRUIMINGSPLAN

- Uitgang
- Nooduitgang
- Brandslang
- Meterkast

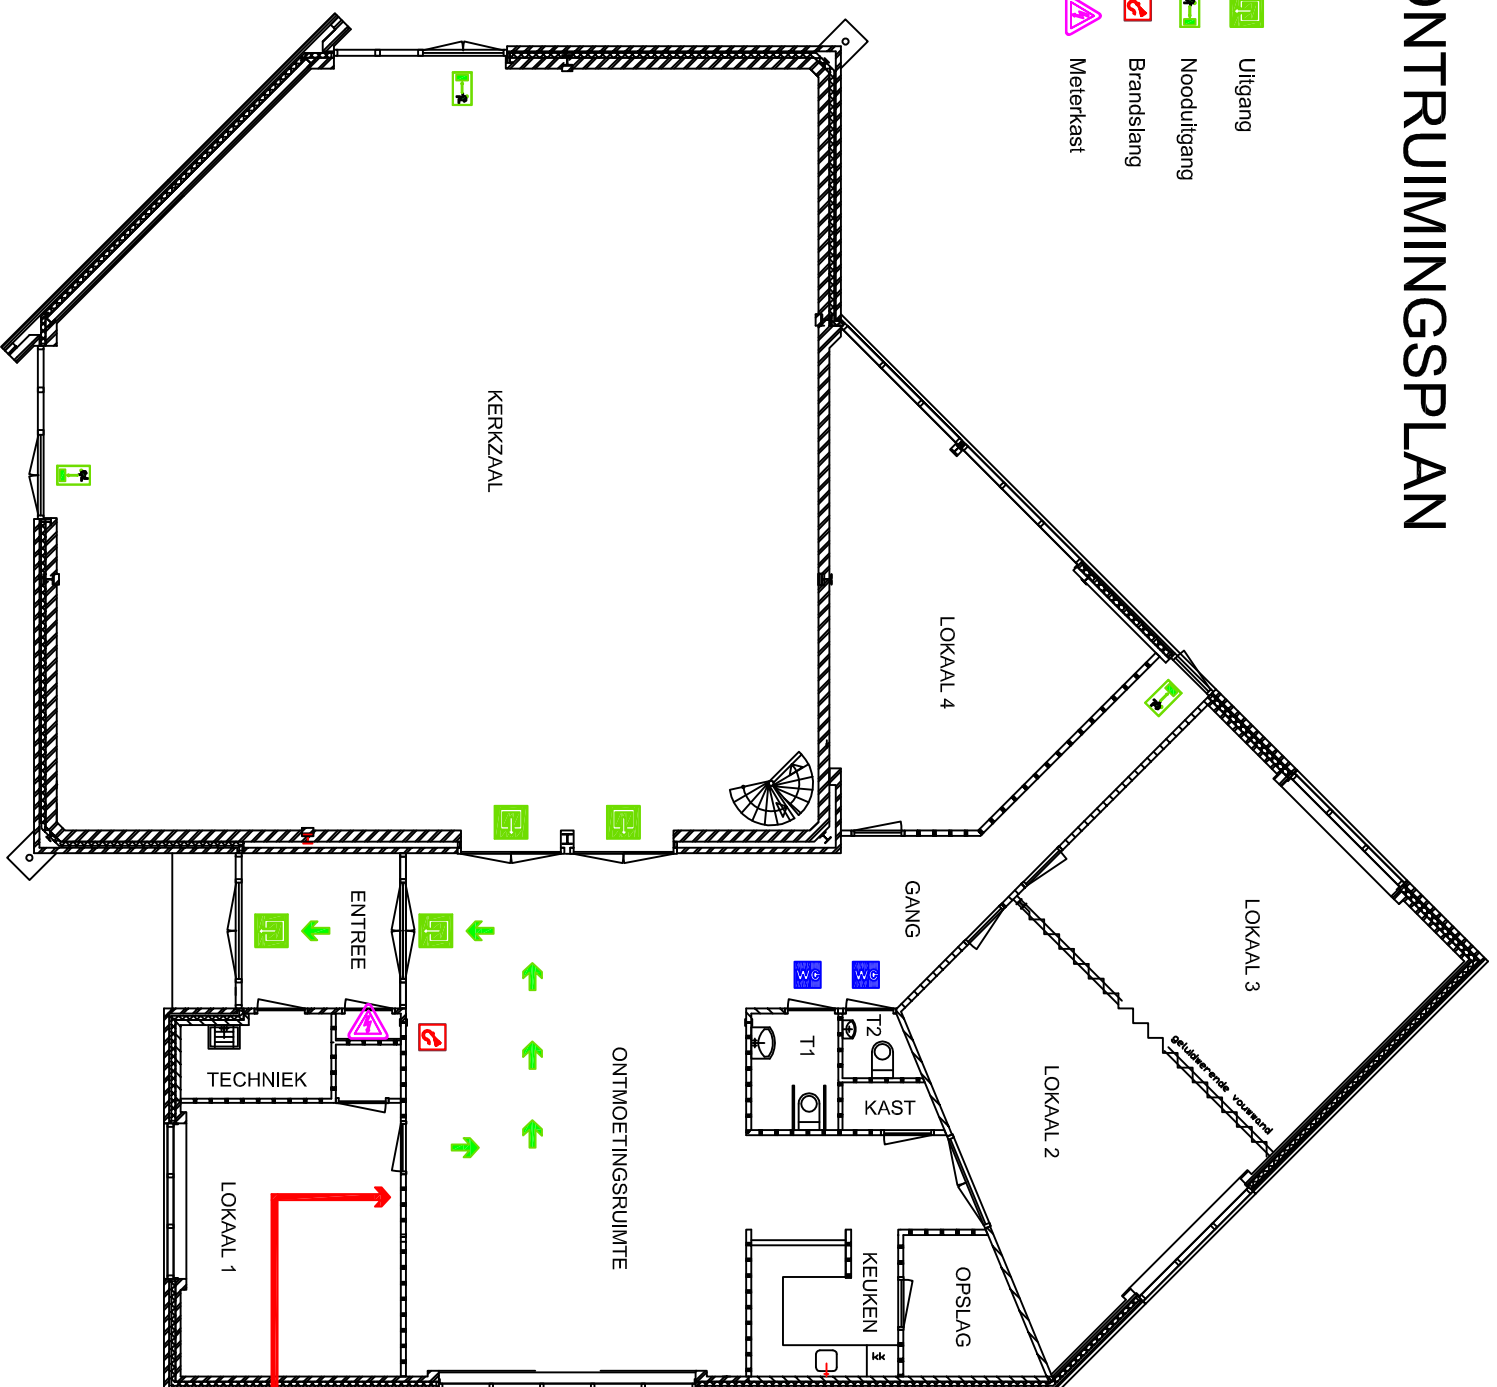

U bevindt zich hier